


AULE 58 - 59 - 60 piano rialzato
 AULE 29-30 - 31 piano primo
 AULE 1 - 2 - 3 piano secondo

SPAZIO A CIELO LIBERO

SCALA D

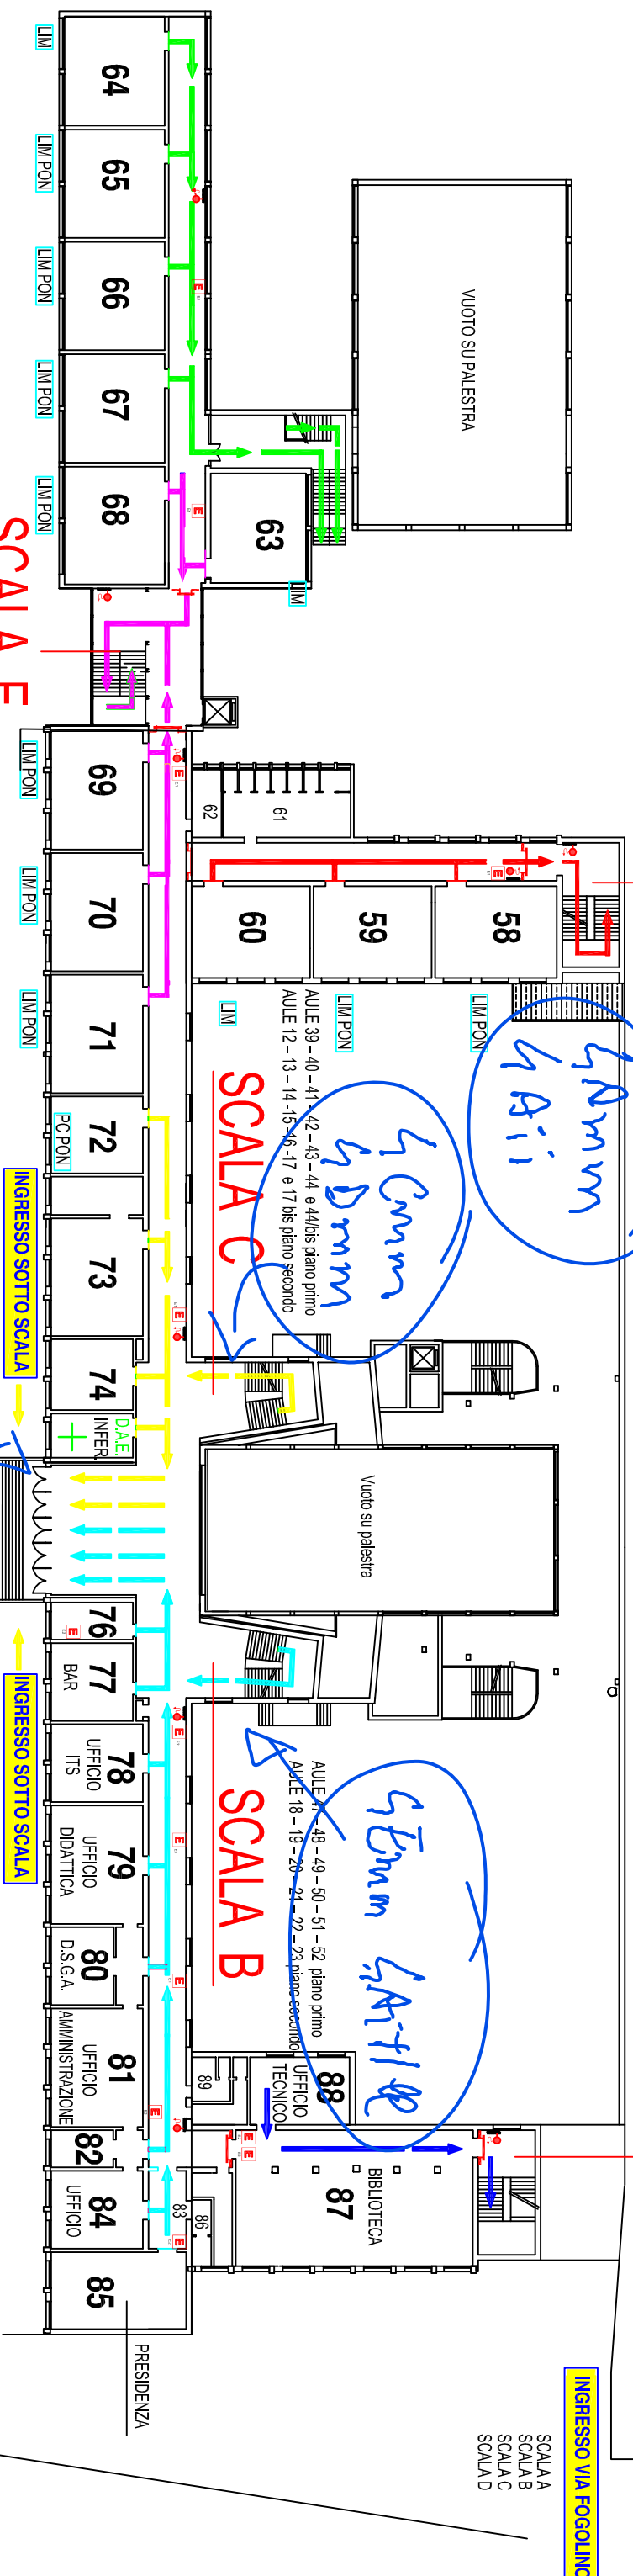


AULE 63 - 64 - 65 - 66 - 67 - 68 al piano rialzato
 AULE 34 - 35 - 36 - 37 - 38bis al piano primo
 AULE 6 - 7 - 8 - 9 - 10 - 11 al piano secondo

SCALA E

AULA 57 E 55
SCALA A

INGRESSO VIA FOGOLINO

SCALA A
 SCALA B
 SCALA C
 SCALA D

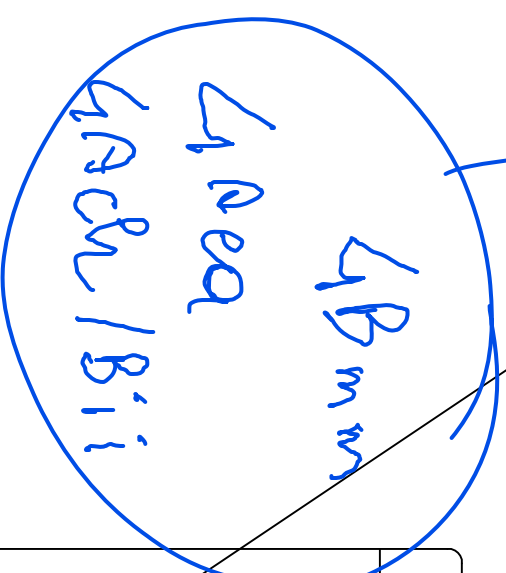

LEGENDA

INGRESSO VIA FOGOLINO

SCALA A
 AULA 57 E 55

SCALA B
 AULE 47 - 48 - 49 - 50 - 51 - 52 piano primo
 AULE 18 - 19 - 20 - 21 - 22 - 23 piano secondo

SCALA C
 AULE 39 - 40 - 41 - 42 - 43 - 44 e 44bis piano primo
 AULE 12 - 13 - 14 - 15 - 16 - 17 e 17 bis piano secondo

SCALA D
 AULE 58 - 59 - 60 piano rialzato
 AULE 29 - 30 - 31 piano primo
 AULE 1 - 2 - 3 piano secondo

INGRESSO PRINCIPALE
 INGRESSO PERSONALE
 AULE 69 - 70 - 71

INGRESSO SOTTO SCALA

SCALA E
 AULE 63 - 64 - 65 - 66 - 67 - 68 al piano rialzato
 AULE 34 - 35 - 36 - 37 - 38bis al piano primo
 AULE 6 - 7 - 8 - 9 - 10 - 11 al piano secondo

PIANO RIALZATO