

AULE 58 - 59 - 60 piano rialzato  
 AULE 29-30 - 31 piano primo  
 AULE 1 - 2 - 3 piano secondo

SPAZIO A CIELO LIBERO


**SCALA D**

*50mm  
50mm  
50mm / Anne*

AULA 57 E 55  
**SCALA A**

INGRESSO VIA FOGOLINO

SCALA A  
 SCALA B  
 SCALA C  
 SCALA D

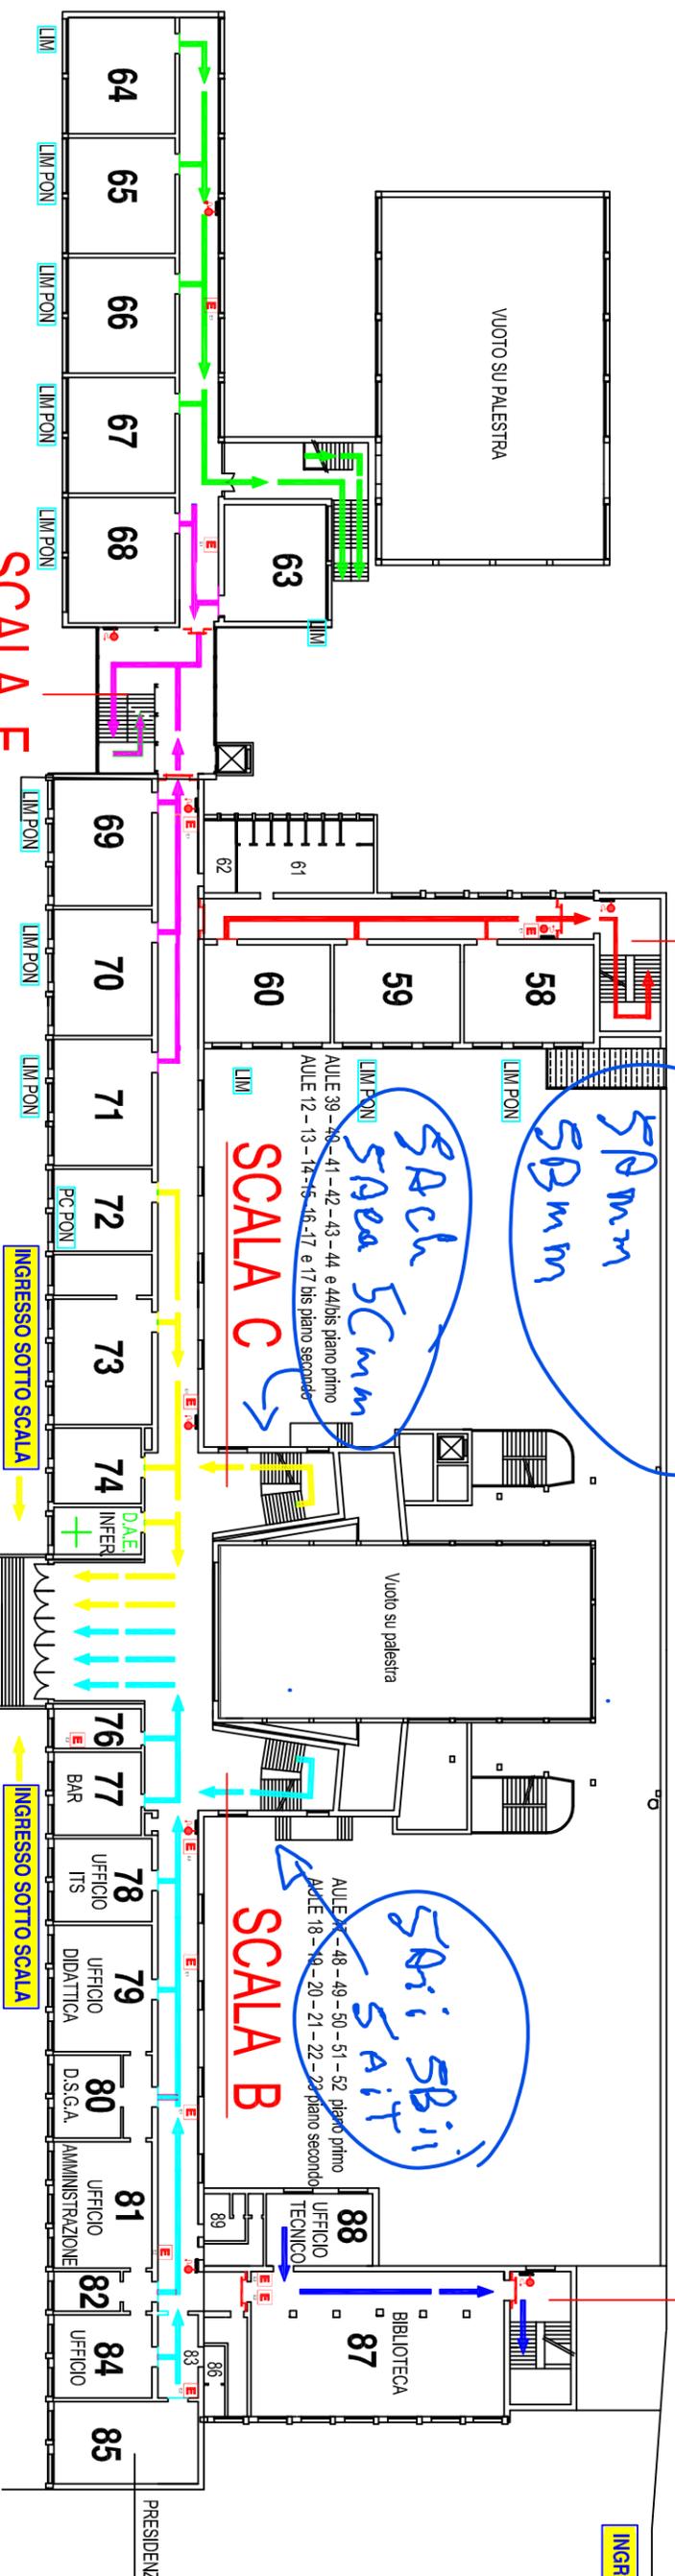

AULE 63 - 64 - 65 - 66 - 67 - 68 al piano rialzato  
 AULE 34 - 35 - 36 - 37 - 38bis al piano primo  
 AULE 6 - 7 - 8 - 9 - 10 - 11 al piano secondo

**SCALA E**

INGRESSO PRINCIPALE

INGRESSO PERSONALE  
 AULE 69 - 70 - 71

LEGENDA

INGRESSO PRINCIPALE  
 INGRESSO PERSONALE  
 AULE 69 - 70 - 71

INGRESSO SOTTO SCALA  
**SCALA E**  
 AULE 63 - 64 - 65 - 66 - 67 - 68 al piano rialzato  
 AULE 34 - 35 - 36 - 37 - 38bis al piano primo  
 AULE 6 - 7 - 8 - 9 - 10 - 11 al piano secondo

INGRESSO VIA FOGOLINO  
**SCALA A**  
 AULA 57 E 55  
**SCALA B**  
 AULE 47 - 48 - 49 - 50 - 51 - 52 piano primo  
 AULE 18 - 19 - 20 - 21 - 22 - 23 piano secondo  
**SCALA C**  
 AULE 39 - 40 - 41 - 42 - 43 - 44 e 44bis piano primo  
 AULE 12 - 13 - 14 - 15 - 16 - 17 e 17 bis piano secondo  
**SCALA D**  
 AULE 58 - 59 - 60 piano rialzato  
 AULE 29 - 30 - 31 piano primo  
 AULE 1 - 2 - 3 piano secondo

188

**PIANO RIALZATO**