


PIANO SECONDO

23 aule
 di cui n 3* con riduzione interasse banchi fila centrale 25
 di cui n 5* con riduzione interasse banchi quattro file lato corridoio 28

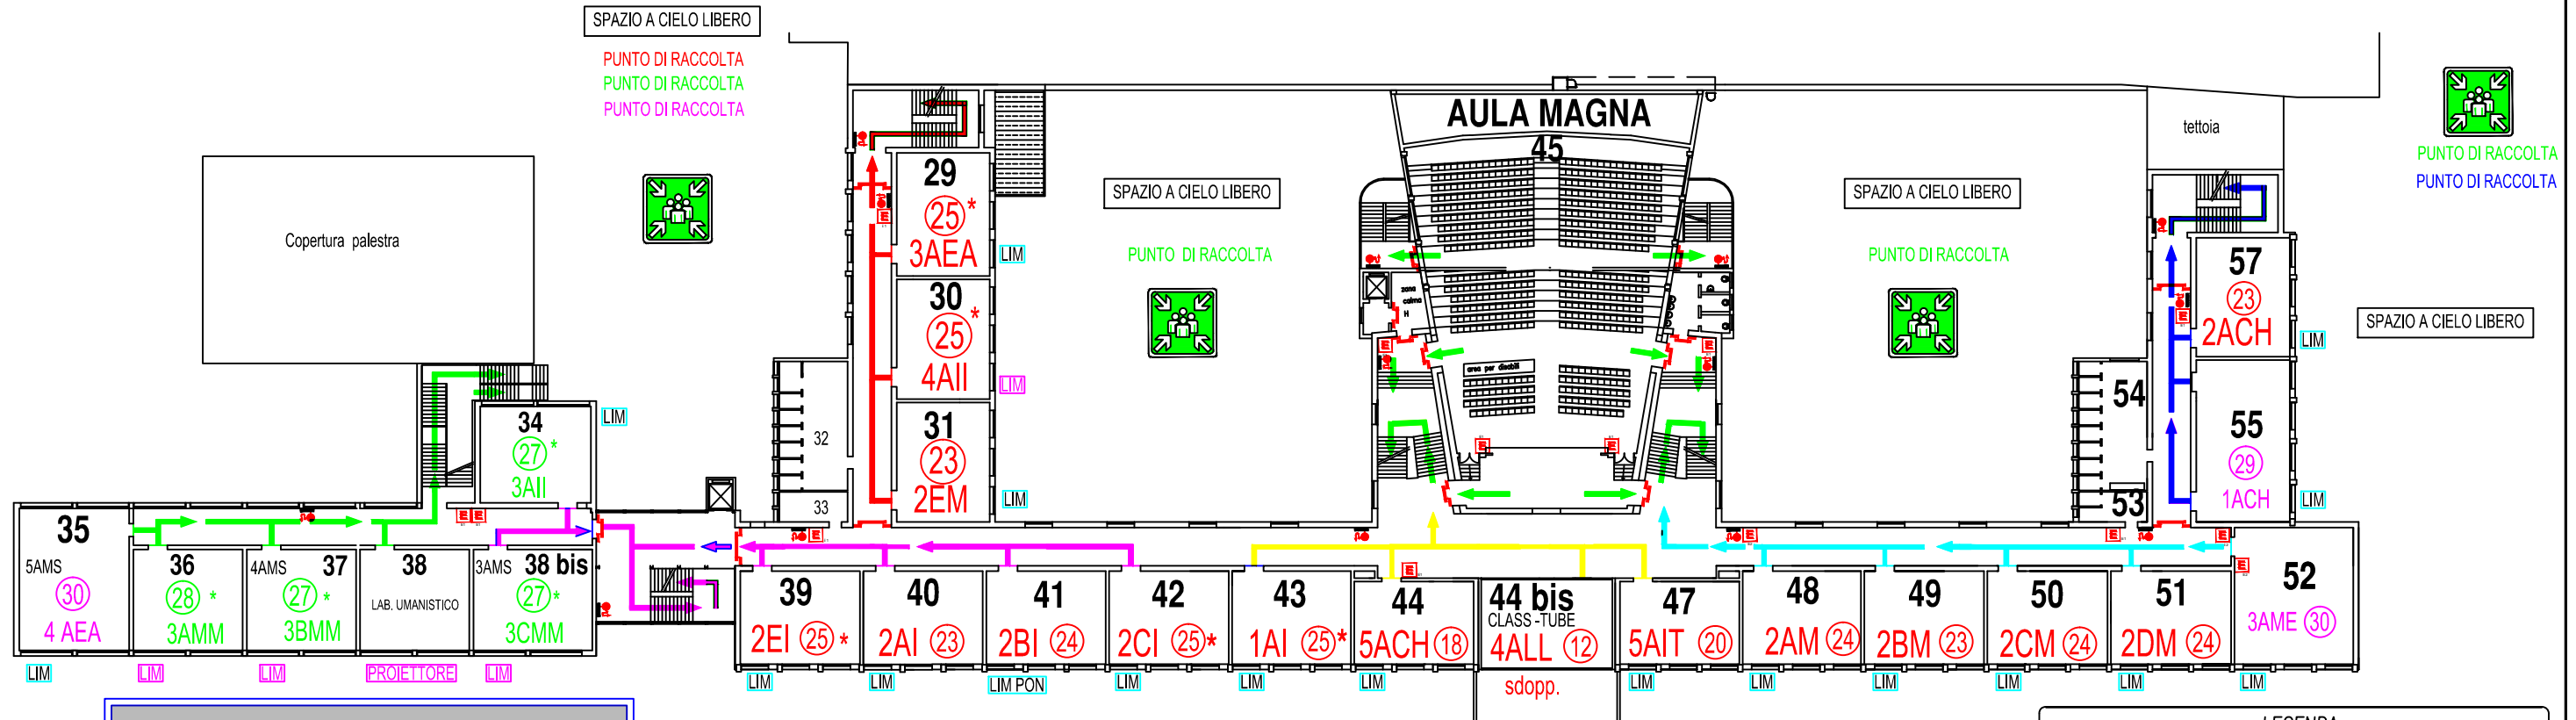

PIANO PRIMO

23 aule
 di cui n 5* con riduzione interasse banchi fila centrale 25
 di cui n 4* con riduzione interasse banchi quattro file lato corridoio 28

LEGENDA

- IDRANTE A MURO UNI 45
- ESTINTORE A PARETE A POLVERE DA KG. 6
- ESTINTORE A PARETE A CO2 DA KG. 5
- PORTA TAGLIAFUOCO REI 120
- PUNTO DI RACCOLTA

aggiornamento 11 SETTEMBRE 2020